




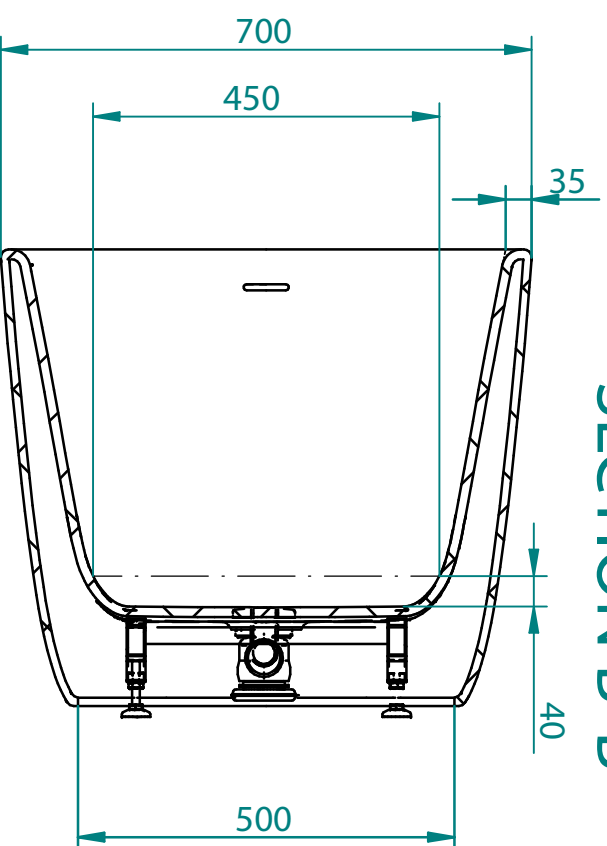

SECTION B-B

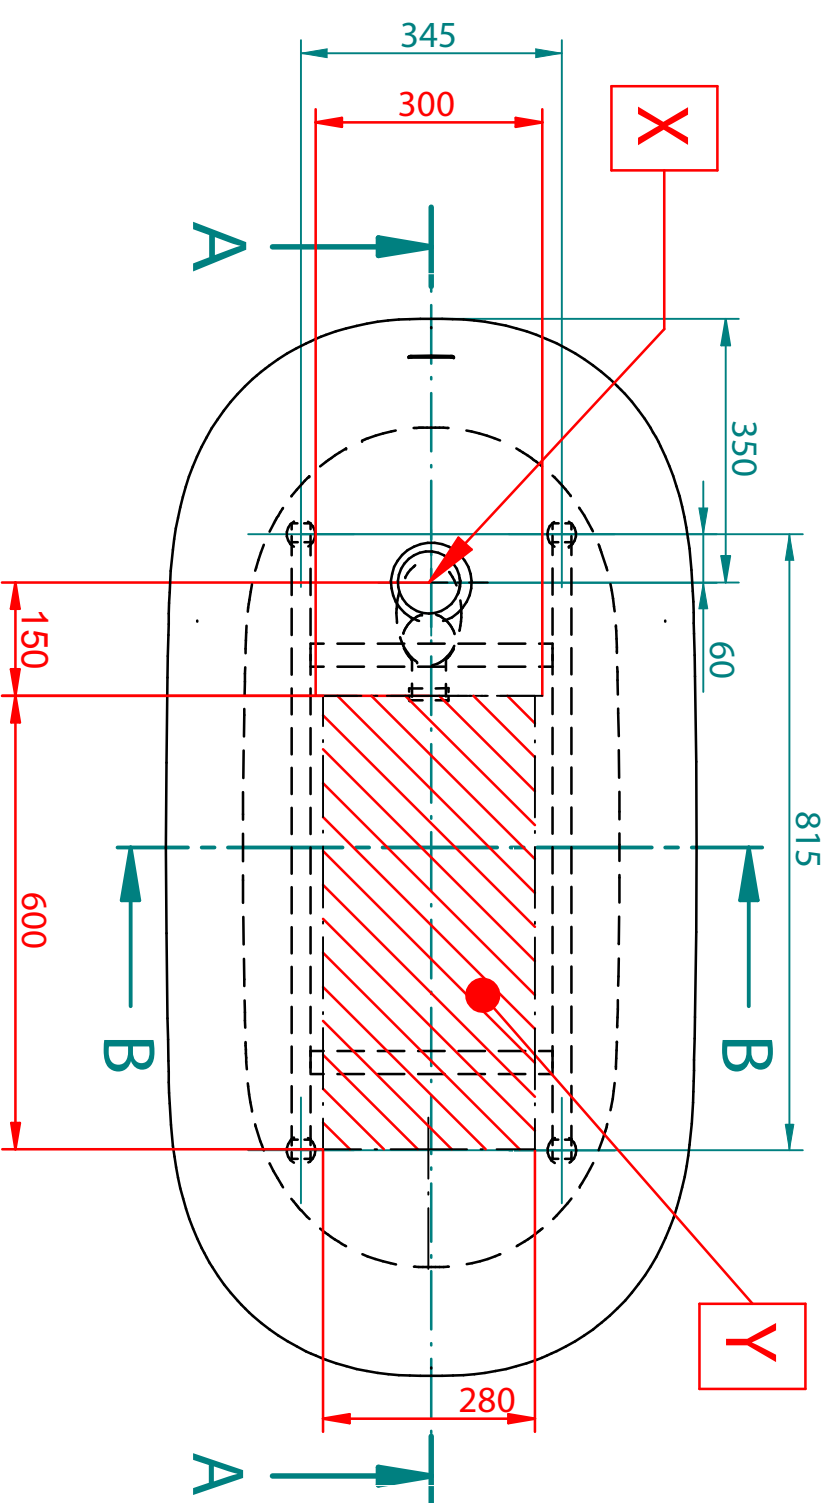

SECTION A-A

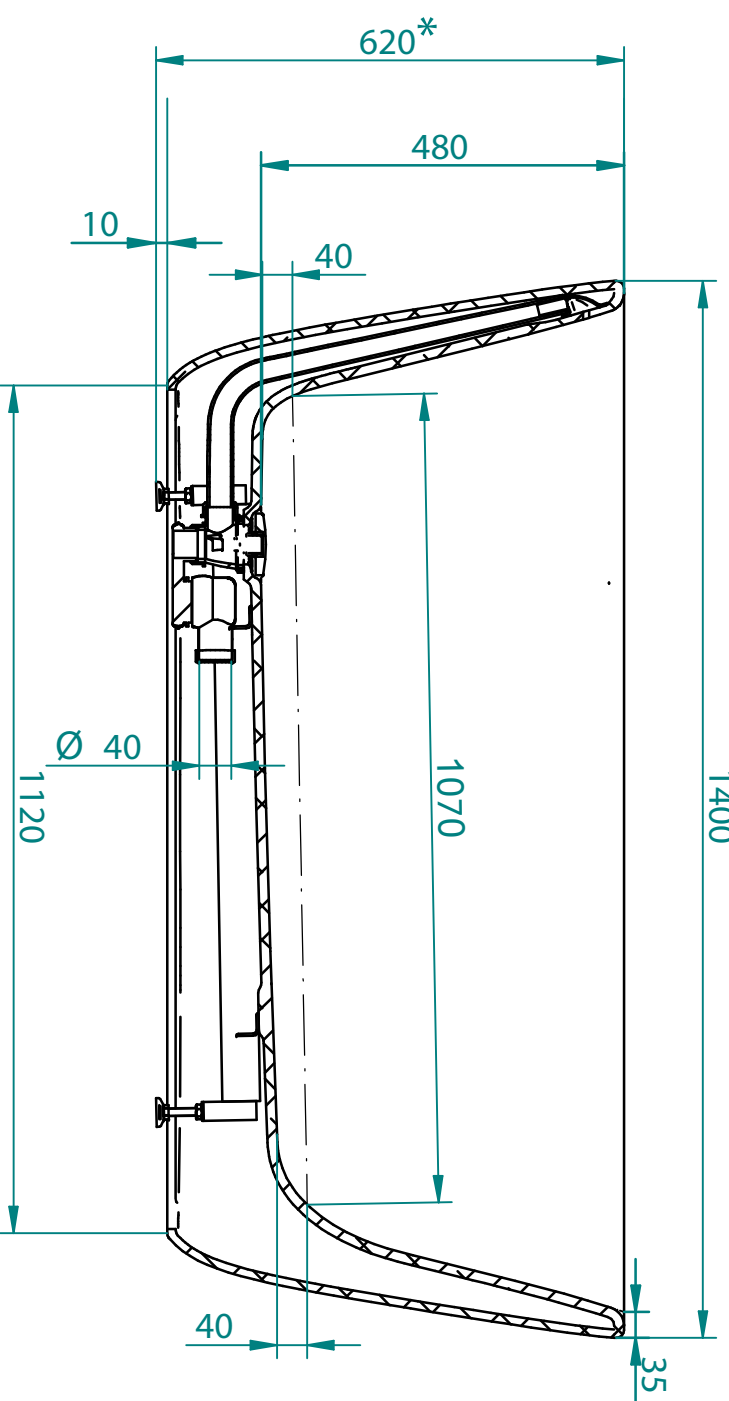

ENG	GER	RUS	EST	LAT	LIT
<ol style="list-style-type: none"> <li>Product measure tolerances ± 10 mm</li> <li>X-Bath tub drain centre</li> <li>Y-Suggested floor drainage area</li> <li>Frame location tolerance according to X ± 20 mm</li> <li>Max Height=(Value) +20mm</li> </ol>	<ol style="list-style-type: none"> <li>Maßtoleranzen des Produkts ± 10mm</li> <li>X-Position des Abflusses der Badewanne</li> <li>Y-Empfohlene Position des Abflusses im Fußboden</li> <li>Die Lage tolerance des Badewannenrahmens in Bezug auf den Punkt X ± 20mm</li> <li>* Änderung der Badewannenhöhe (bei der Einstellung der Badewannenfüße) + 20mm</li> </ol>	<ol style="list-style-type: none"> <li>Толерантность в размерах изделия +/-10мм</li> <li>X-Расположение дренажа ванны</li> <li>Y-Рекомендуемое место расположения дренажа в полу</li> <li>Толерантность к раме ванны относительно пункта X +/- 20 мм</li> <li>* Изменение высоты ванны (при регулировке ножек ванны) + 20мм</li> </ol>	<ol style="list-style-type: none"> <li>Toote mõõtuve tolerantsid ± 10mm</li> <li>X-Vanni dreenaži asukoht</li> <li>Y-Soovitulistik põrandale dreenaži asukoht</li> <li>Vanni raami asukohta tolerants punkt X suhtes ± 20mm</li> <li>Vanni kõrguse muutus (vanni jalgrade reguleerimisel) +20mm</li> </ol>	<ol style="list-style-type: none"> <li>Produkta mēriatļaušana ±10 mm</li> <li>X-Vannas drenāžas centrs</li> <li>Y - ieteicamā grīdas drenāžas zona</li> <li>Rāmja atrašanās vietas pieļaušas atbilstoši X ± 20mm</li> <li>* Papiļus vannas augstums (regulējot kājas) +20mm</li> </ol>	<ol style="list-style-type: none"> <li>Leistina gamtinio matmenų paklaida ± 10 mm</li> <li>X- vonios išleidimo angos centras</li> <li>Y - kanalizacijos įvado montavimo grūdų zona</li> <li>Rėmo sumontavimo vietos paklaida X ± 20 mm</li> <li>* Galimas vonios padūšėjimas (reguliuojant kojelės) + 20 mm</li> </ol>
<p><b>AZUR 140</b></p> <p>Weight 90 Kg</p> <p>Water capacity 215 lt</p>		<p><b>1:10</b></p>		<p><b>BALTECO</b> BATHROOMS</p>	